



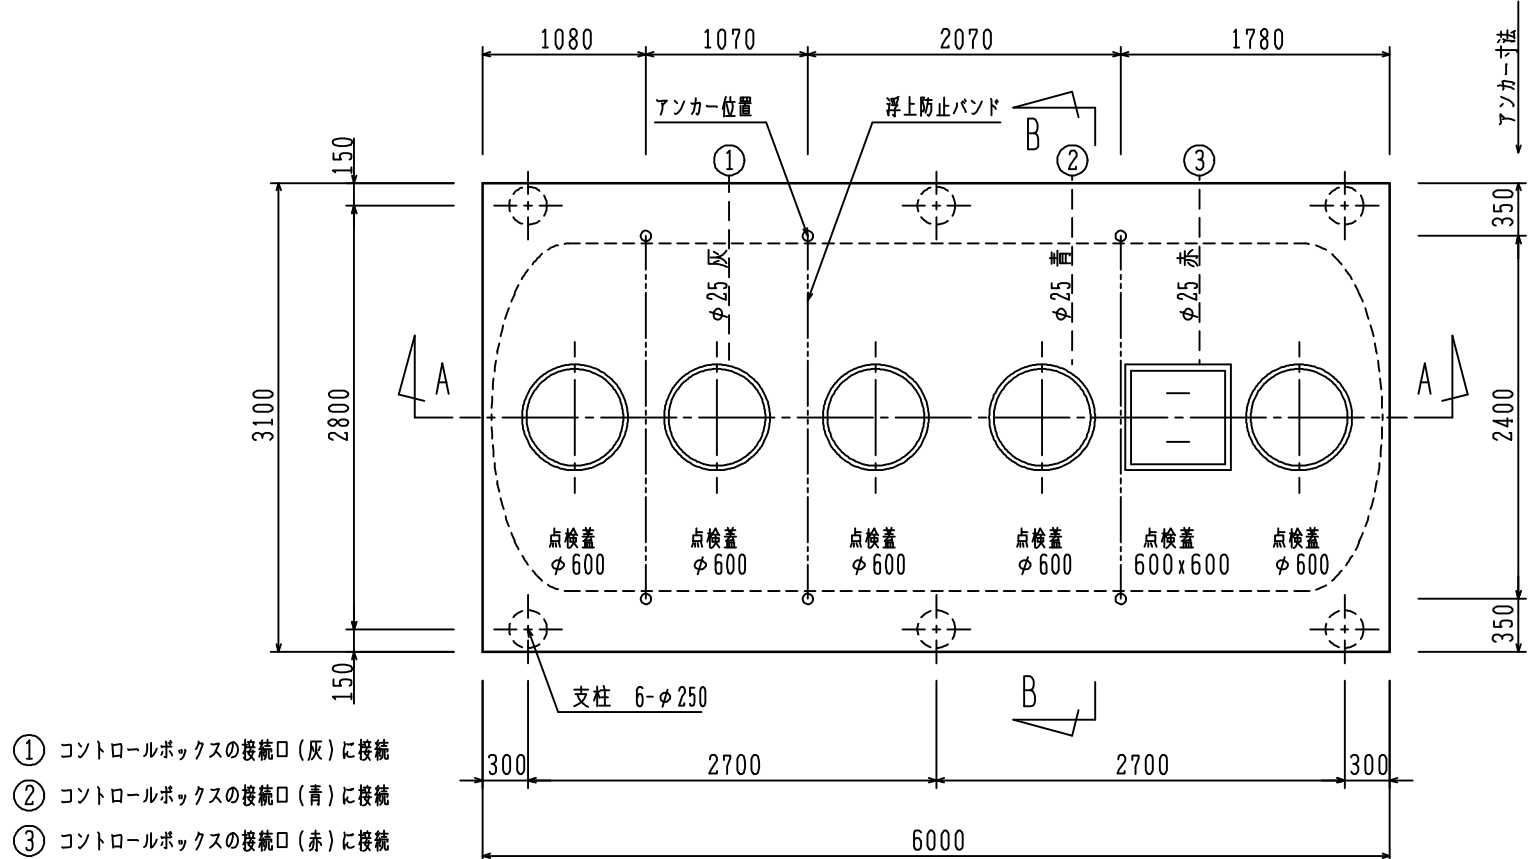


- ① コントロールボックスの接続口 (灰) に接続
- ② コントロールボックスの接続口 (青) に接続
- ③ コントロールボックスの接続口 (赤) に接続

スラブ平面図 S = 1/50

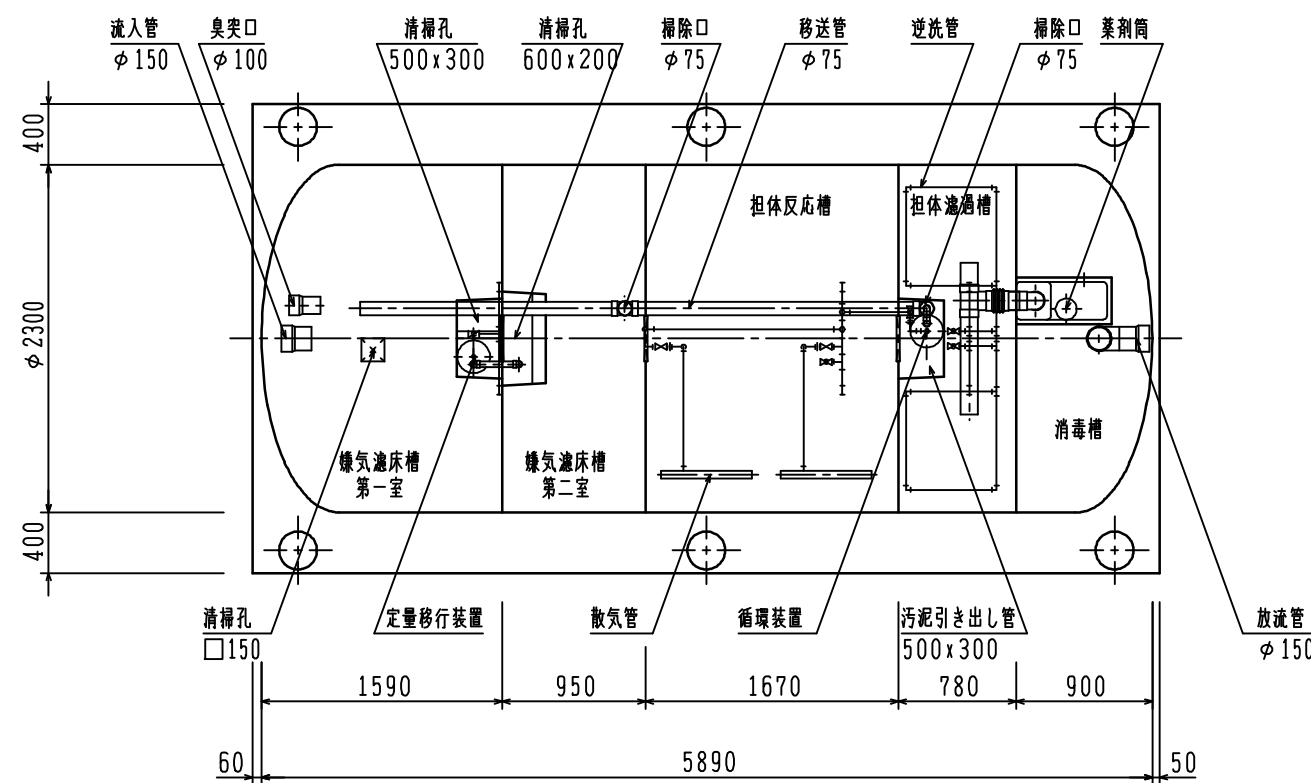


平面図 S = 1/50

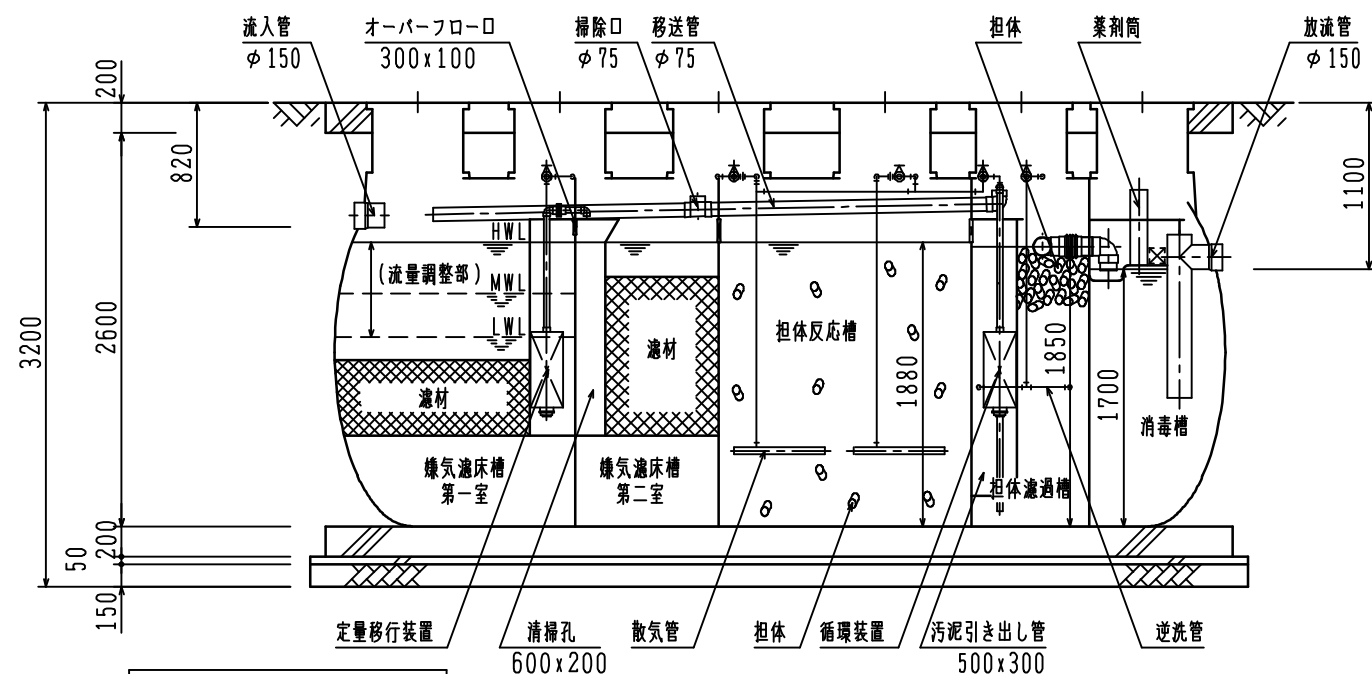

A-A 断面図 S = 1/50


※ 浮上防止金具は標準品となっています。沸水等により浮上の恐れがありますので、必ず取り付けて下さい。

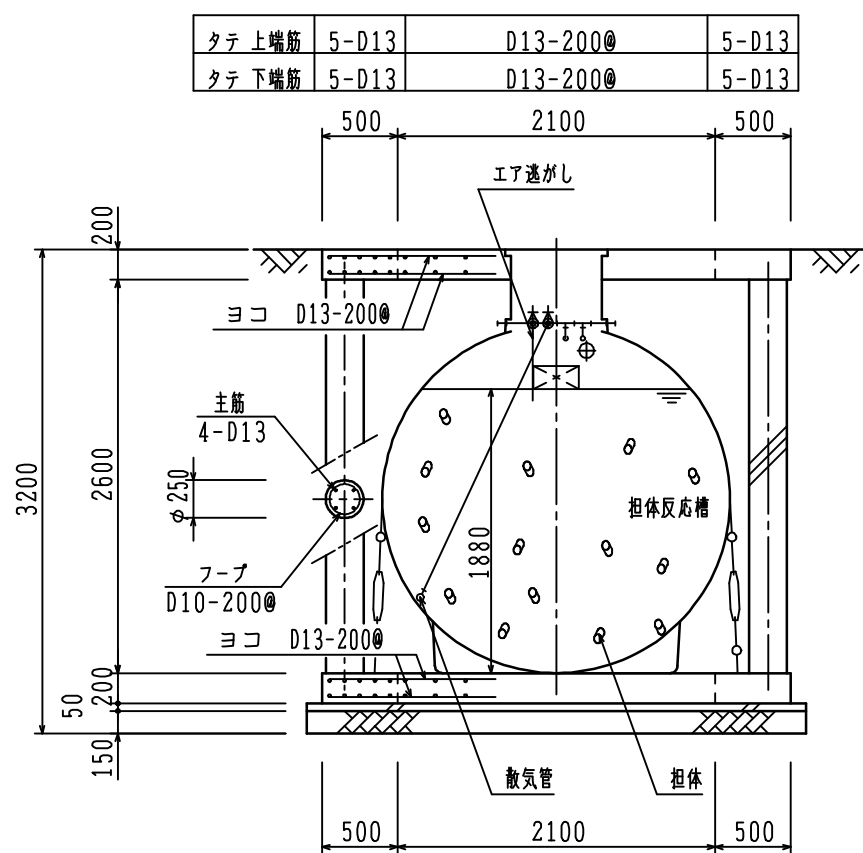



B-B 断面図 S = 1/50

#### 浮上防止金具

| 名 称     | サイズ | 数量(個) |
|---------|-----|-------|
| 浮上防止バンド |     | 3     |
| ターンバックル | 7/8 | 6     |

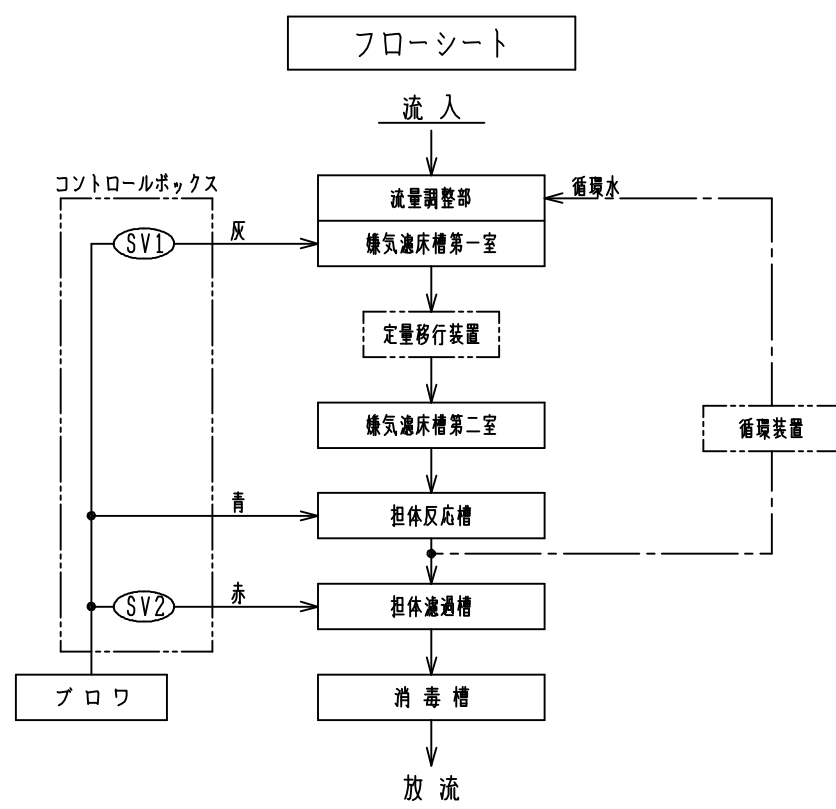


ブロワ・CB-2A  
据付図 (参考)  
S=1/15

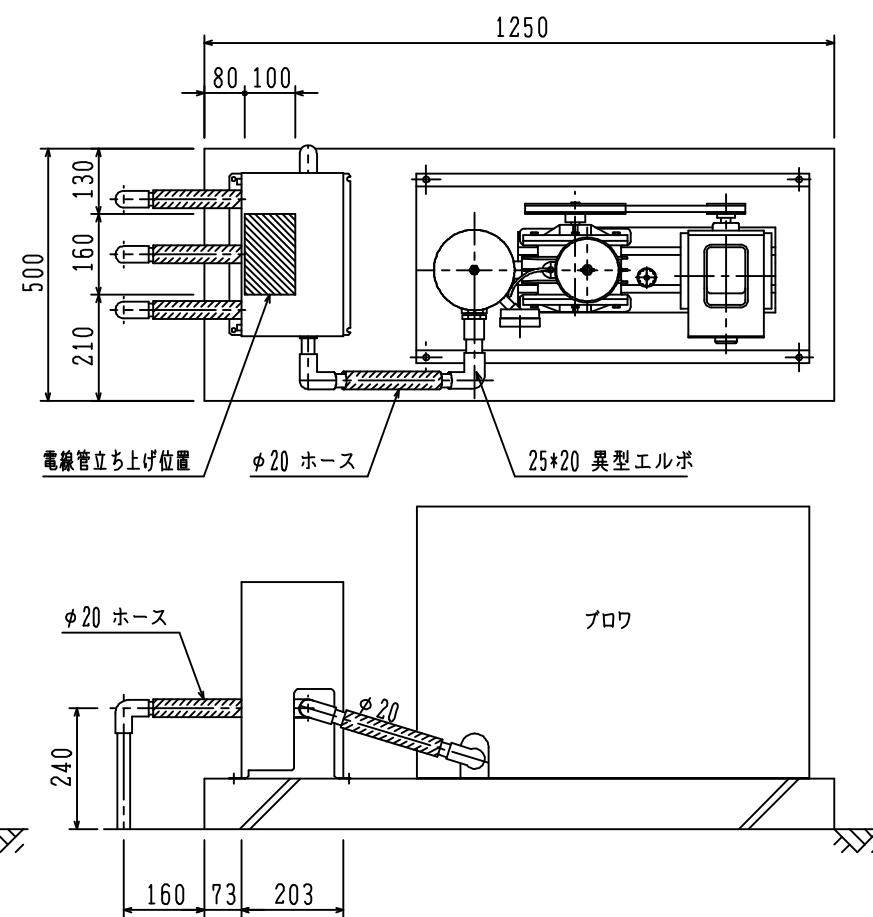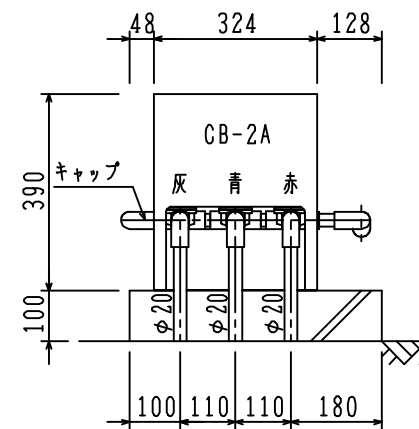

#### 設計仕様

|        |              |
|--------|--------------|
| 型 式    | VZX-35       |
| 処理対象人員 | 35 人         |
| 日平均汚水量 | 7.00 m3/日    |
| 流入水水質  | BOD 200 mg/L |
|        | S S 160 mg/L |
|        | T-N 50 mg/L  |
| 流出水水質  | BOD 10 mg/L  |
|        | S S 10 mg/L  |
|        | T-N 10 mg/L  |

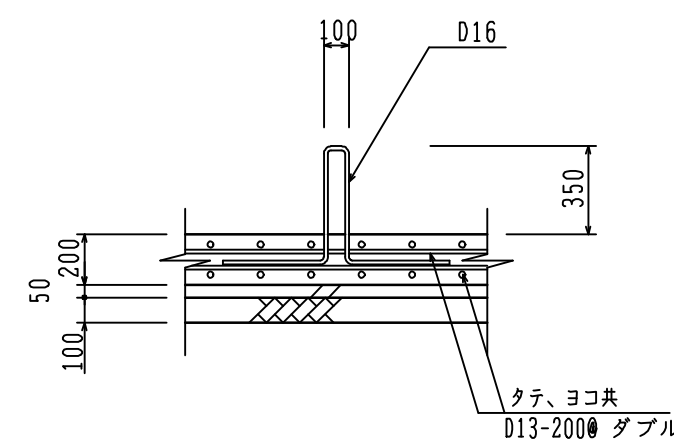

アンカー取付図 (現場手配)

S= 1/NTS

| 槽 名       | 有効容量 (m3) |
|-----------|-----------|
| 流量調整部     | (1.90)    |
| 嫌気濾床槽 第一室 | 4.21      |
| 嫌気濾床槽 第二室 | 3.45      |
| 担体反応槽     | 6.07      |
| 担体濾過槽     | 2.50      |
| 消毒槽       | 2.60      |

|     |                   |          |
|-----|-------------------|----------|
| 種 類 | 点検蓋 (角型)          | 点検蓋 (丸型) |
|     | 1500K (安全荷重 15kN) |          |
| 材 質 | FRP製              |          |
|     | SS鋼板製 (溶融亜鉛メッキ)   | PP製      |
| 備 考 | SUS製ボルトロック付       |          |

| 品 名 | 台数 | 仕 様                                        |
|-----|----|--------------------------------------------|
| ブロワ | 1  | 25 A × 410 L/分 × 0.02 MPa × 750 W (単相200V) |

HC-301S

[注 記] 開口の表示は内径寸法とする。

ベースと架台の間に隙間があるときはスペーサを入れるかモルタルを充填すること。

各送気口は左右2ヶ所あり、使用しない方は必ずキャップをのり付けすること。

嫌気濾床槽第一室の容量はMWL時の容量とする。

ブロワの設置距離により各空気配管口径は大きくなる場合がある。

※流入管底は最深施工時の寸法であり、全高は製品寸法とする。

| 仕 様            | Mコード<br>(製品コード) | 番 号 | 部 品 名 称 | 材 質   | 数 量 | 備 考                | 作 番        |
|----------------|-----------------|-----|---------|-------|-----|--------------------|------------|
| T6 単相200V 50Hz | 84531           | △   |         |       |     | マエザワ浄化槽<br>施工図     | 前澤化成工業株式会社 |
| T6 単相200V 60Hz | 84532           | △   |         |       |     | 1 : 50 m : m       | 開 発 部      |
|                |                 | 記 号 | 訂 正 理 由 | 年 月 日 | 訂 正 | VZX-35<br>荷重型 (T6) | 10062019   |
|                |                 |     | 検 図     | 写 図   | 製 図 | 設 計                |            |