



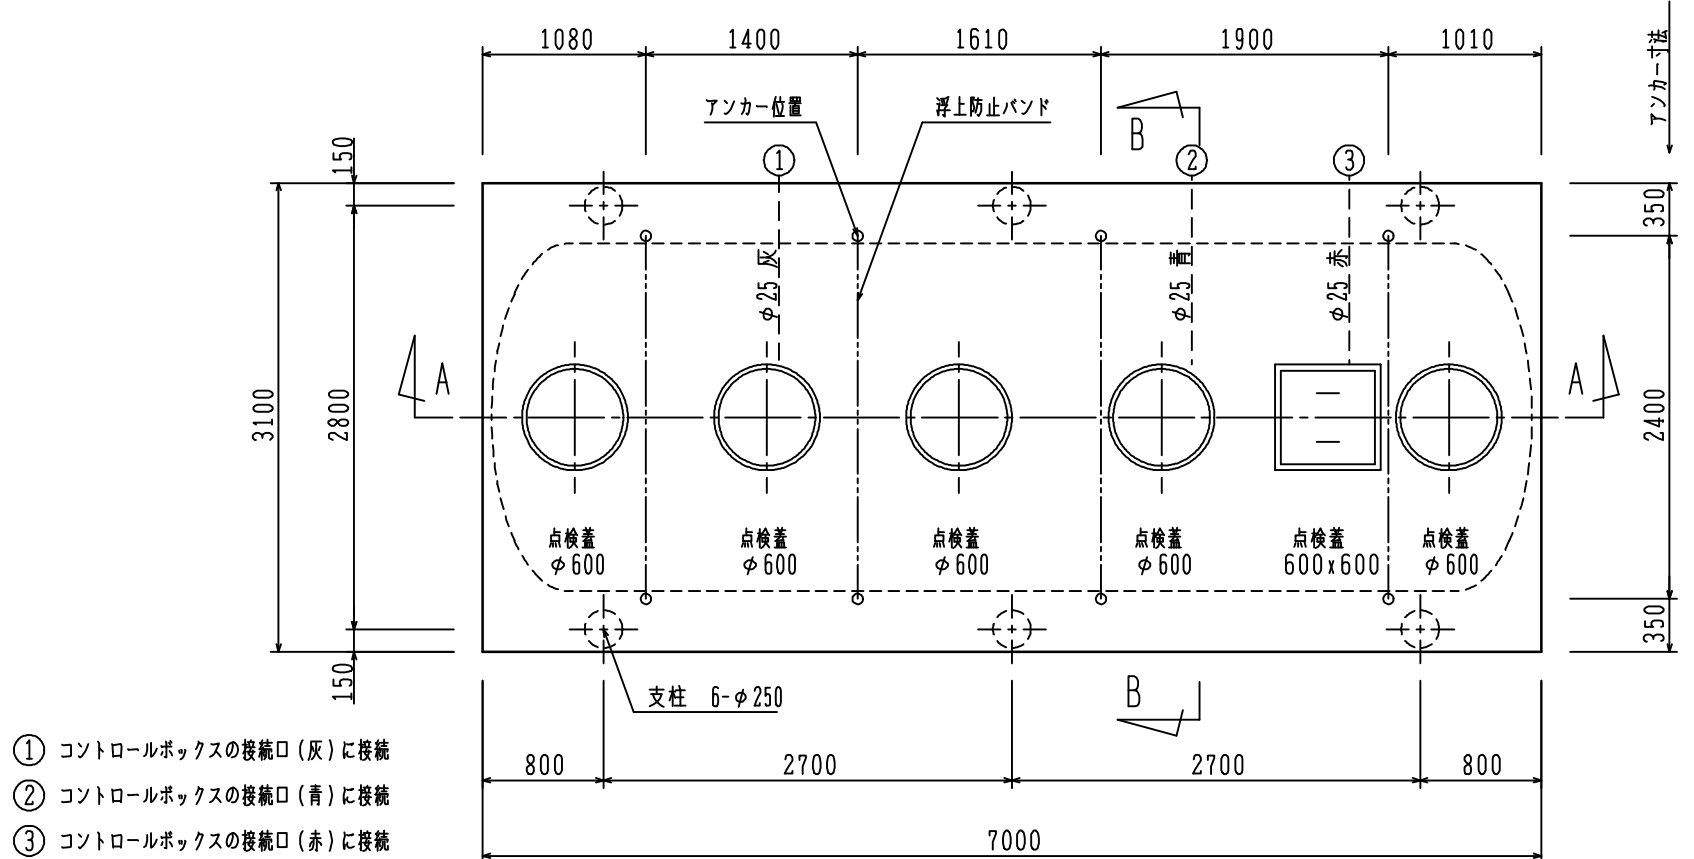


- ① コントロールボックスの接続口（灰）に接続
- ② コントロールボックスの接続口（青）に接続
- ③ コントロールボックスの接続口（赤）に接続

スラブ平面図 S = 1/50

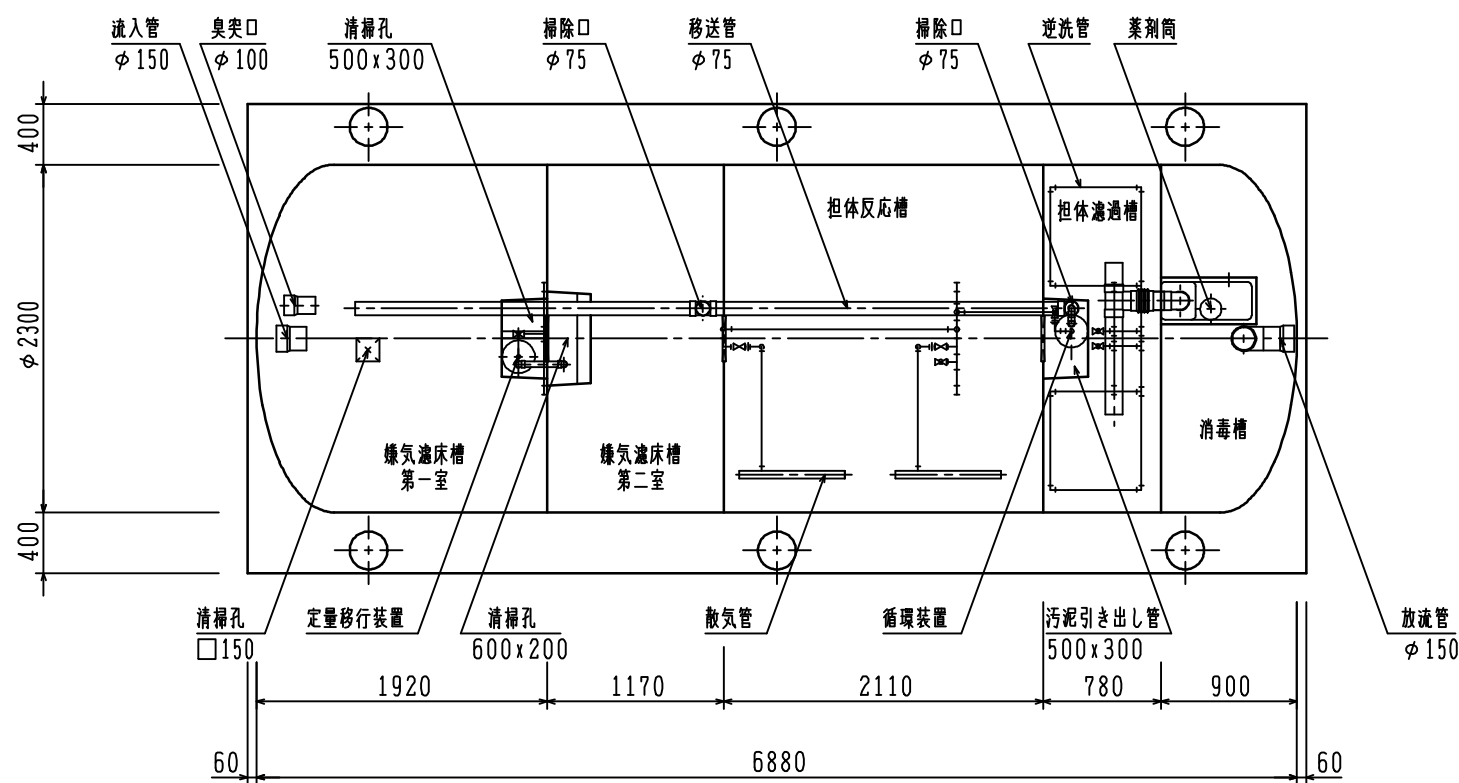


平面図 S = 1/50

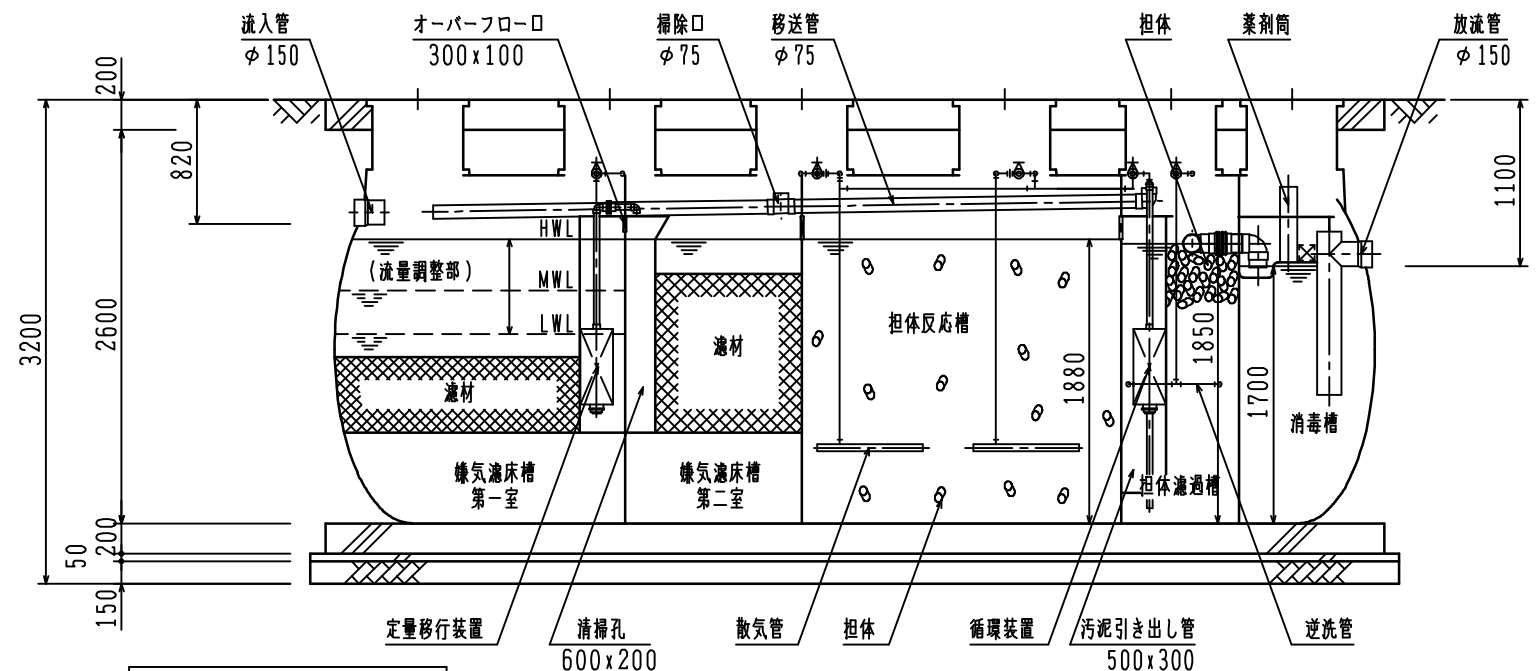

A-A断面図 S = 1/50

※ 浮上防止金具は標準品となっています。沸水等により浮上の恐れがありますので、必ず取り付けて下さい。

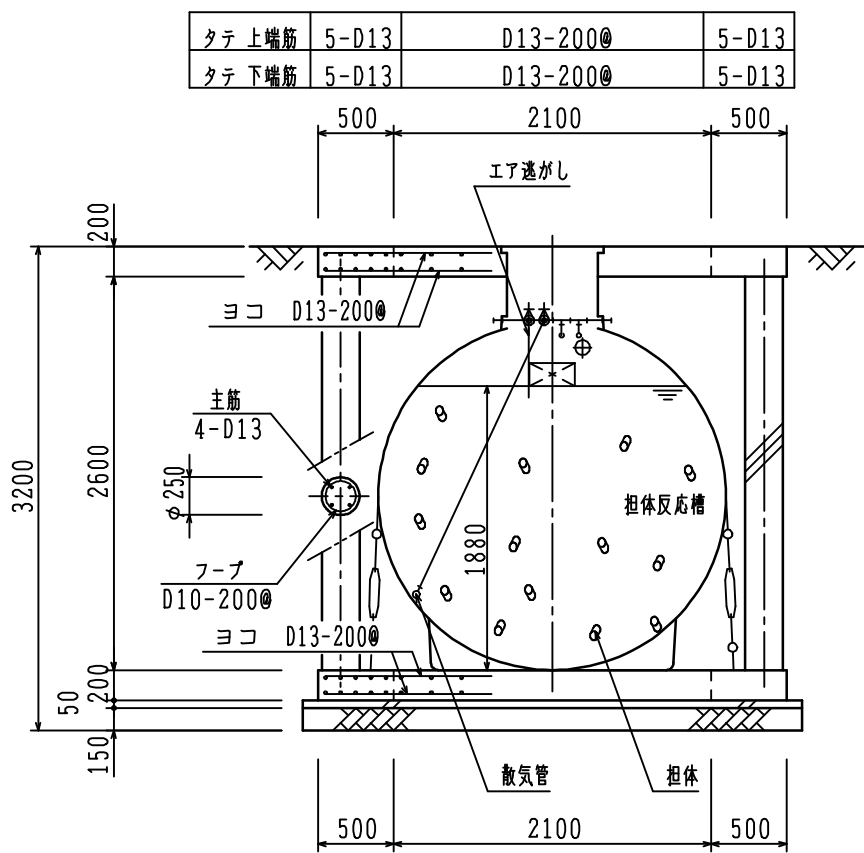


タテ上端筋	5-D13	D13-200φ	5-D13
タテ下端筋	5-D13	D13-200φ	5-D13



B-B断面図 S = 1/50

浮上防止金具

名 称	サイズ	数量(個)
浮上防止バンド		4
ターンバックル	7/8	8

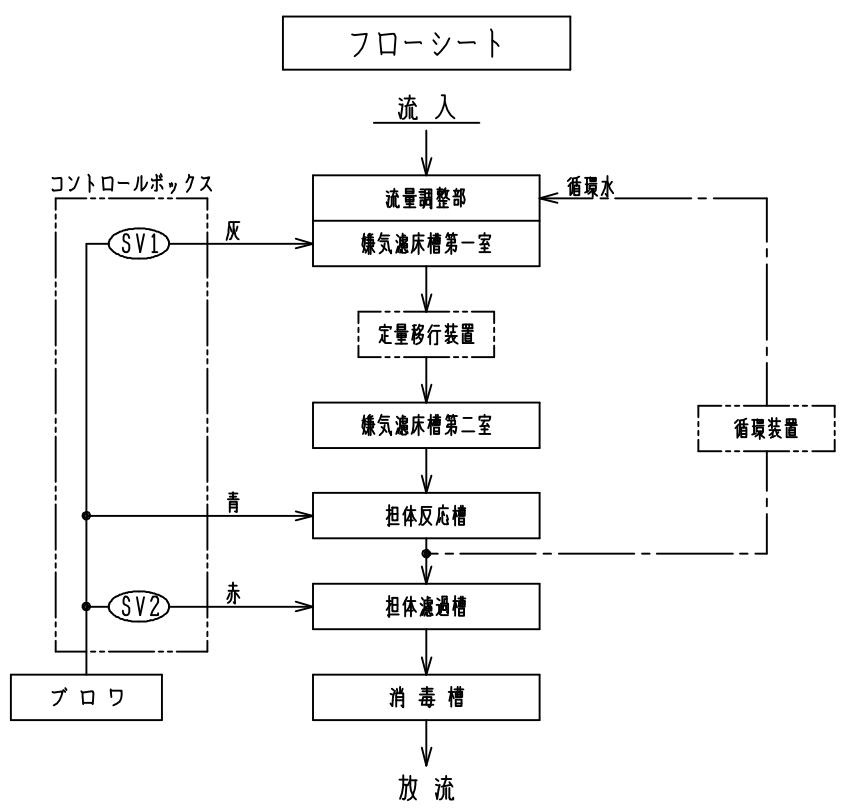


ブロワ・CB-2A
据付図（参考）
S=1/15

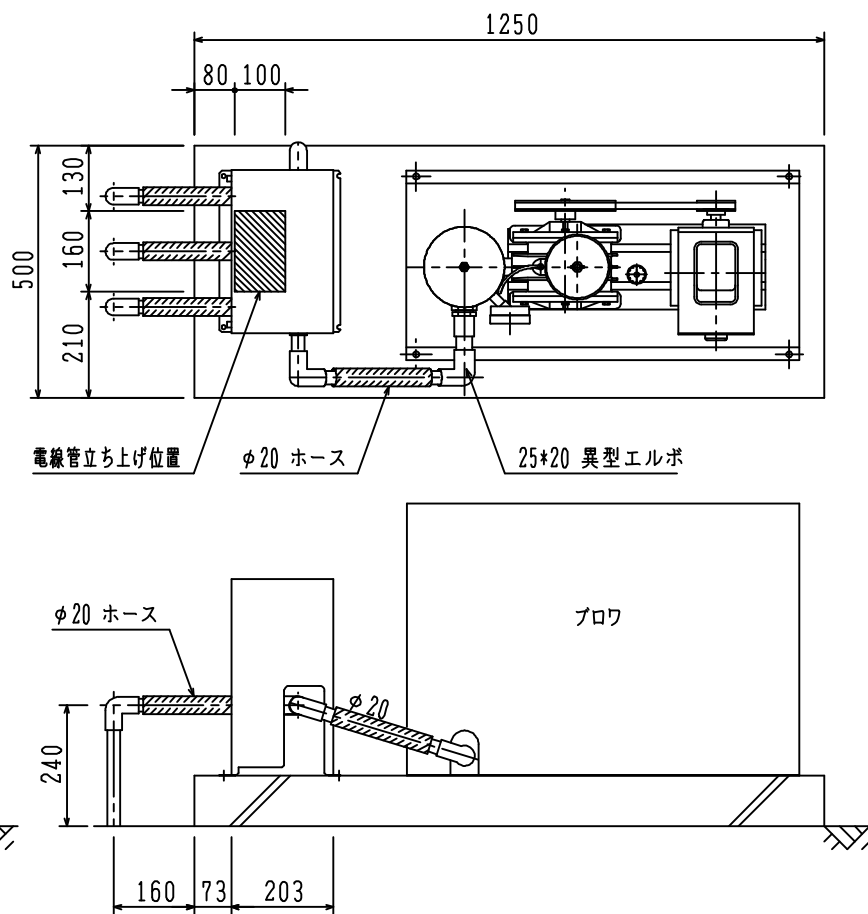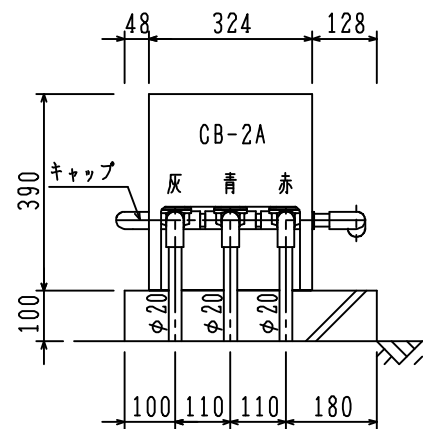

設計仕様

型 式	VZX-45
処理対象人員	45 人
日平均汚水量	9.00 m ³ /日
流入水水質	BOD 200 mg/L
	S S 160 mg/L
	T-N 50 mg/L
流出水水質	BOD 10 mg/L
	S S 10 mg/L
	T-N 10 mg/L

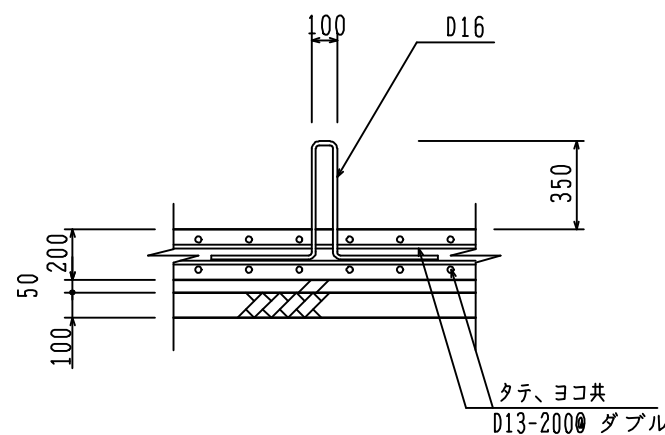

アンカー取付図（現場手配）

S = 1/NTS

槽 名	有効容量 (m ³)
流量調整部	(2.34)
曝気濾床槽 第一室	5.19
曝気濾床槽 第二室	4.25
担体反応槽	7.67
担体通過槽	2.50
消毒槽	2.60

種 類	点検蓋 (角型)	点検蓋 (丸型)
	1500K (安全荷重 15kN)	
蓋	FRP製	
枠	SS鋼板製 (溶融亜鉛メッキ)	PP製
	SUS製ボルトロック付	
備 考		

品 名	台数	仕 様	
ブロワ	1	25 A × 510 L/分 × 0.02 MPa × 750 W (単相200V)	HC-301H

[注 記] 開口の表示は内径寸法とする。
ベースと架台の間に隙間があるときはスペーサを入れるかモルタルを充填すること。
各送気口は左右2ヶ所あり、使用しない方は必ずキャップをのり付けすること。
曝気濾床槽第一室の容量はMWL時の容量とする。
ブロワの設置距離により各空気配管口径は大きくなる場合がある。
※流入管底は最深施工時の寸法であり、全高は製品寸法とする。

仕 様	Mコード (製品コード)	番 号	部 品 名 称	材 質	数 量	備 考	作 番
T6 単相200V 50Hz	84539	△				マエザワ浄化槽 施工図	前澤化成工業株式会社 開発部
T6 単相200V 60Hz	84540	△					
		記 号	訂 正 理 由	年 月 日	訂 正	1 : 50 m : m	
			検 図	写 図	製 図	設 計	
						VZX-45 荷重型 (T6)	10062021