



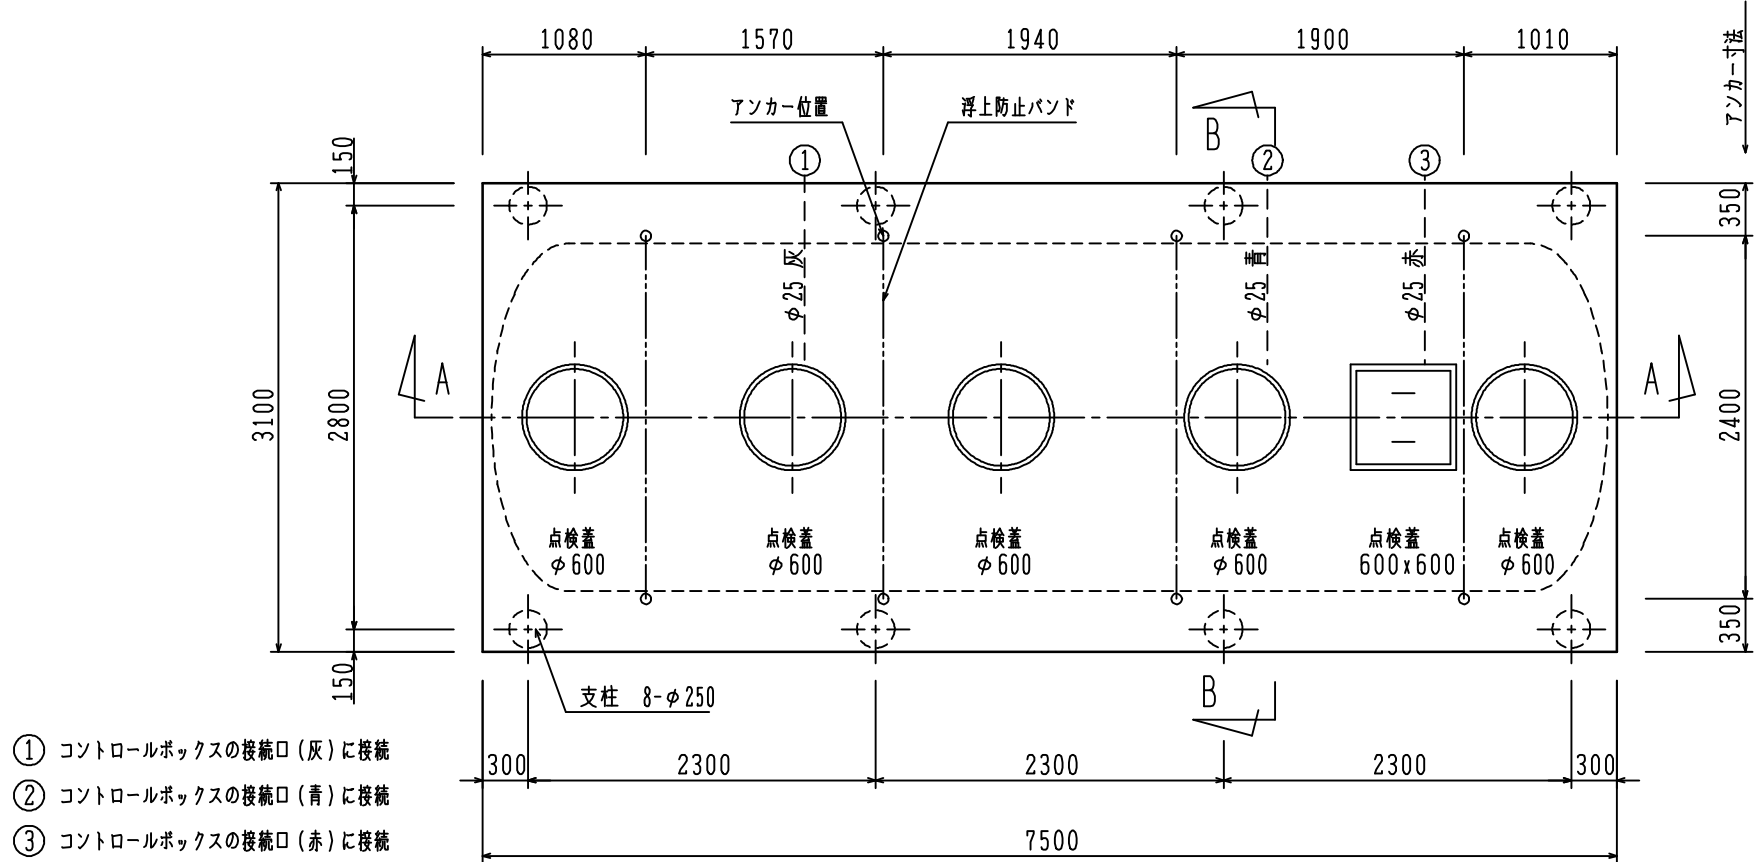

- ① コントロールボックスの接続口 (灰) に接続
② コントロールボックスの接続口 (青) に接続
③ コントロールボックスの接続口 (赤) に接続


スラブ平面図

S = 1/50

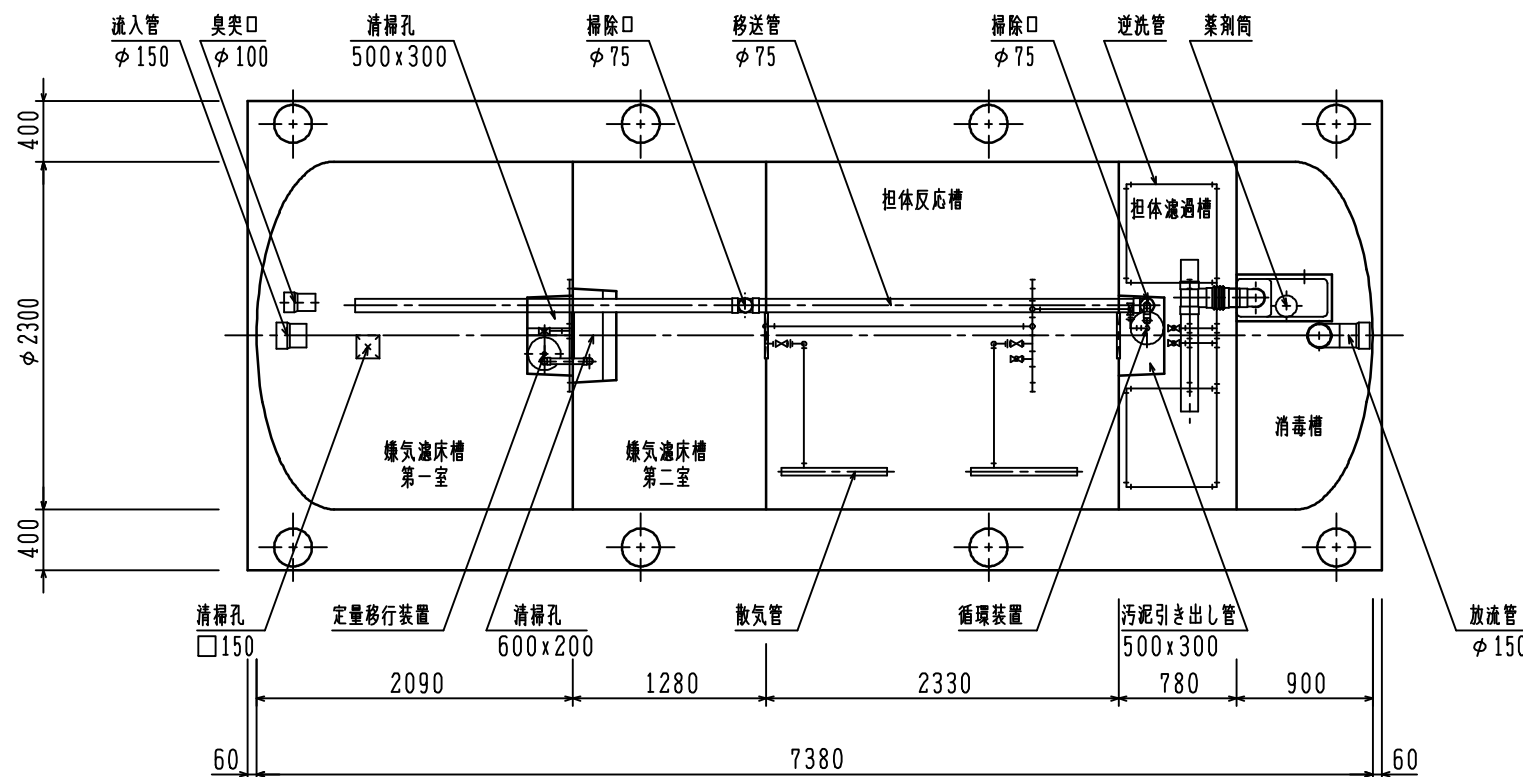

平面図


S = 1/50

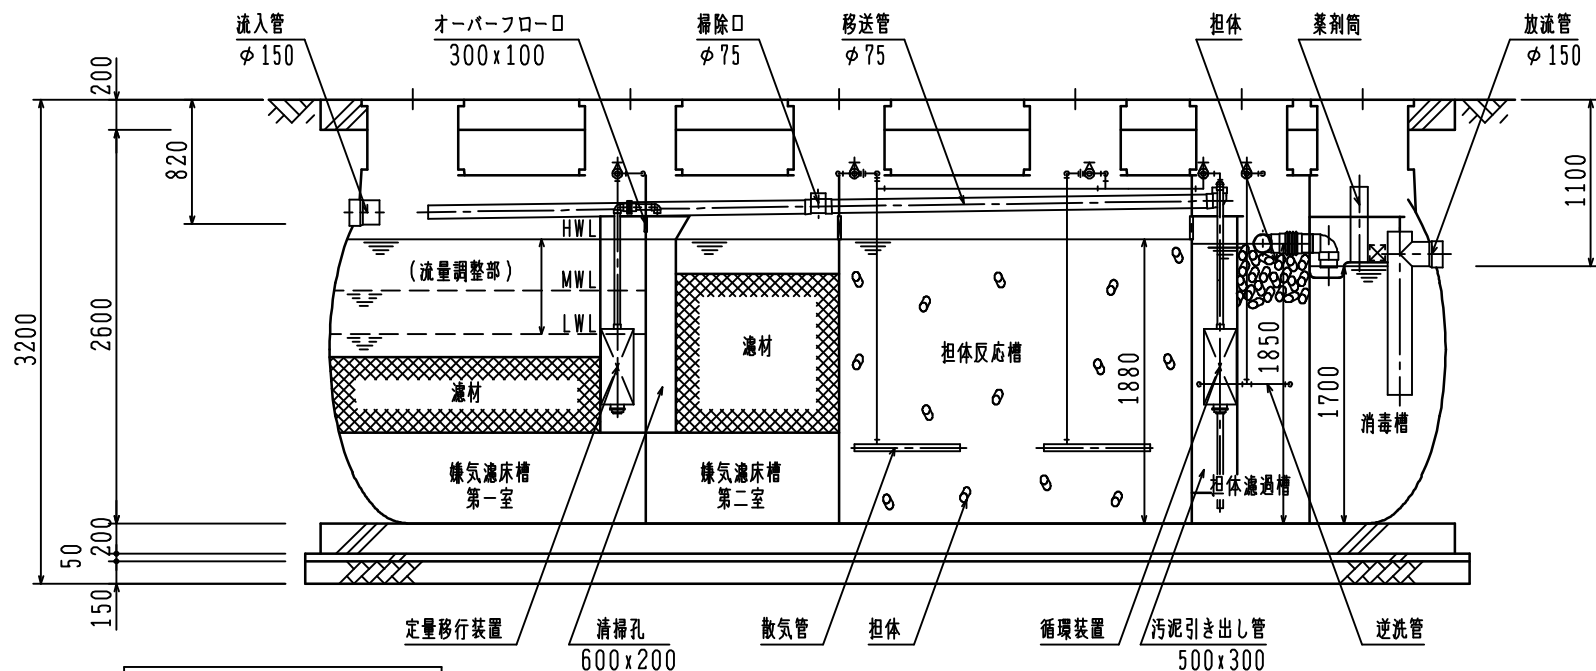

A-A 断面図

S = 1/50

※ 浮上防止金具は標準品となっています。沸水等により浮上の恐れがありますので、必ず取り付けて下さい。

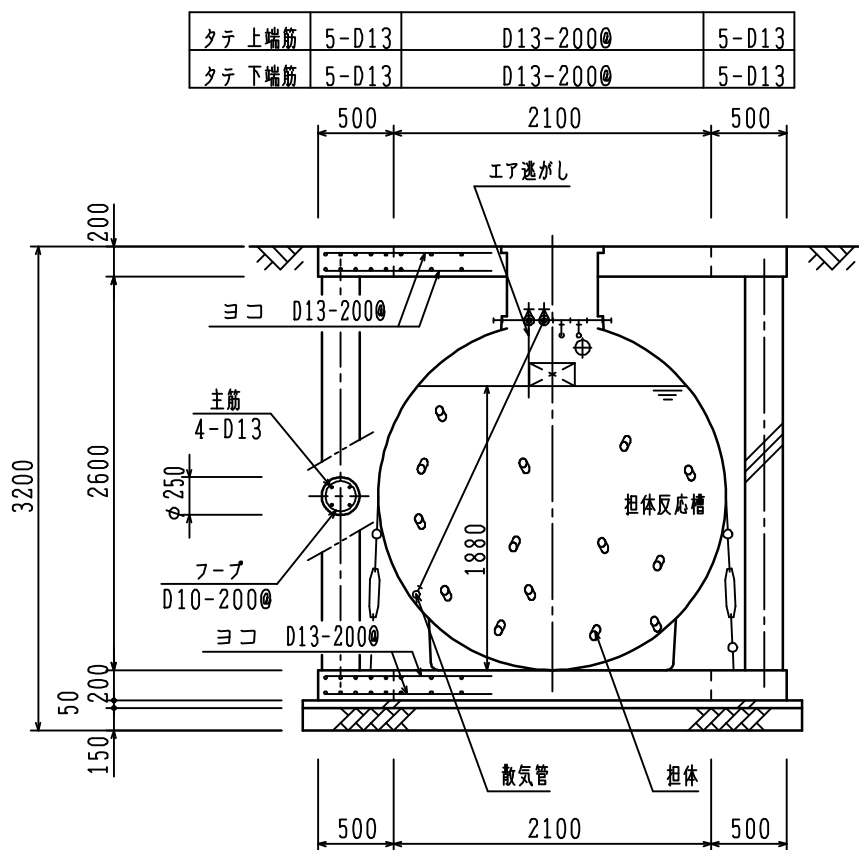


B-B 断面図

S = 1/50

浮上防止金具



名 称	サイズ	数量(個)
浮上防止バンド		4
ターンバックル	7/8	8

フローシート

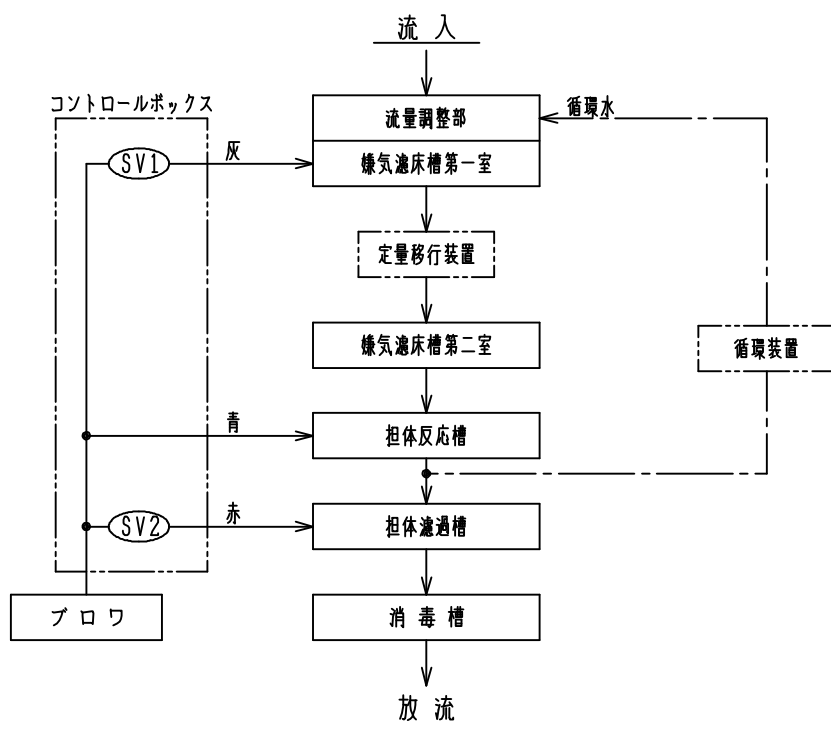


ブロワ・CB-2A
据付図 (参考)

S=1/15

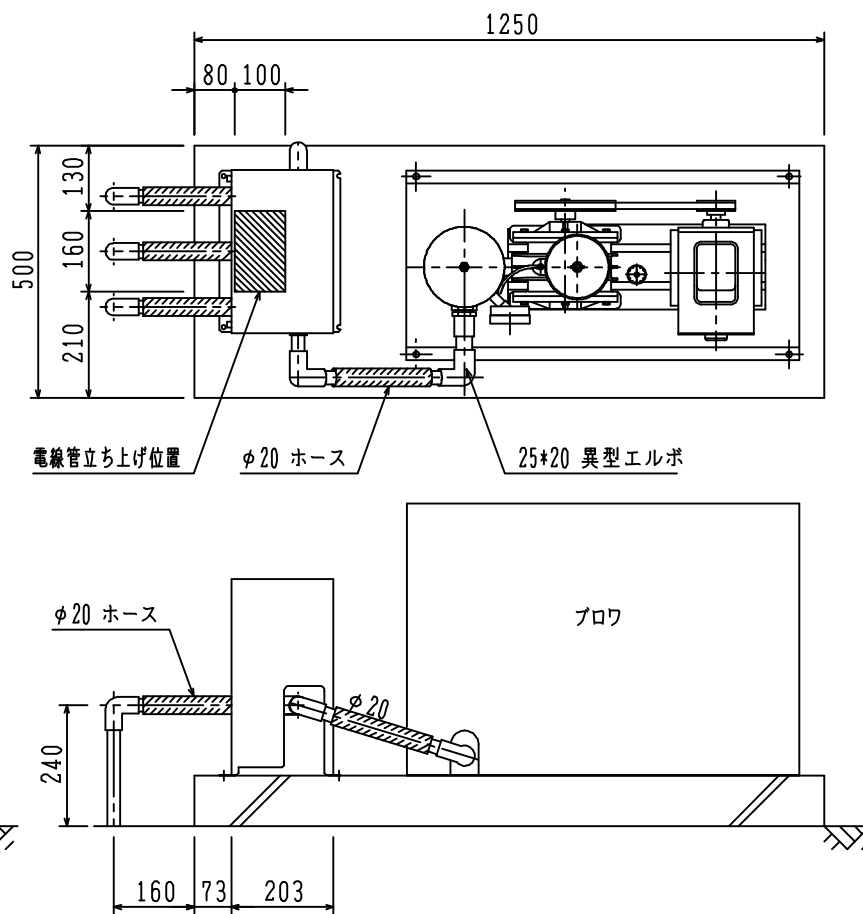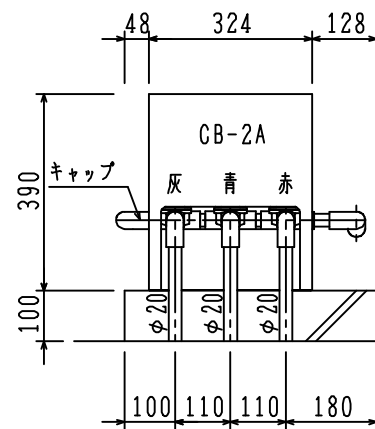

設計仕様

型 式	VZX-50
処理対象人員	50 人
日平均汚水量	10.00 m ³ /日
流入水水质	BOD 200 mg/L
	S S 160 mg/L
	T-N 50 mg/L
流出水水质	BOD 10 mg/L
	S S 10 mg/L
	T-N 10 mg/L

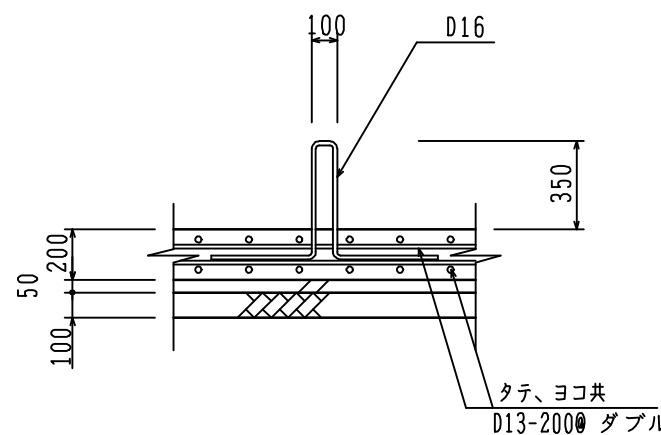

アンカー取付図 (現場手配)

S = 1/NTS

槽 名	有効容量 (m ³)
流量調整部	(2.57)
爆気濾床槽 第一室	5.68
爆気濾床槽 第二室	4.65
担体反応槽	8.47
担体濾過槽	2.50
消毒槽	2.60

種 類	点検蓋 (角型)	点検蓋 (丸型)
	1500K (安全荷重 15kN)	
蓋	FRP製	
枠	SS鋼板製 (溶融亜鉛メッキ)	PP製
	SUS製ボルトロック付	
備 考		

品 名	台数	仕 様
ブロワ	1	25 A × 510 L/分 × 0.02 MPa × 750 W (単相200V)

HC-301H

[注 記] 開口の表示は内径寸法とする。

ベースと架台の間に隙間があるときはスペーサを入れるかモルタルを充填すること。

各送気口は左右2ヶ所あり、使用しない方は必ずキャップをのり付けすること。

爆気濾床槽第一室の容量はMWL時の容量とする。

ブロワの設置距離により各空気配管口径は大きくなる場合がある。

※流入管底は最深施工時の寸法であり、全高は製品寸法とする。

仕 様	Mコード (製品コード)
T6 単相200V 50Hz	84543
T6 単相200V 60Hz	84544

番 号	部 品 名 称	材 質	数 量	備 考	作 番
△				マエザワ浄化槽 施工図	前澤化成工業株式会社 開発部
△					
記 号	訂 正 理 由	年 月 日	訂 正	1 : 50 m : m	VZX-50 荷重型 (T6)
	検 図	写 図	製 図	設 計	
					10062022