


| 特 | 品名 | 材質 | サイズ | 個数 |
|---|--------|----------|-----------------------|----|
| | 本体 | (SUS304) | 1400Lx500Wx615Hxt3.0 | 1 |
| | スライド板 | (SUS304) | 490x555xt1.5 | 1 |
| | 受電 | (SUS304) | 280Lx480Wxt0.8xφ3-5 | 1 |
| | 排出管 | (SUS304) | 125A 内ネジソケット | 1 |
| | トラップ | (PVC) | 125VUDT 掃除口 | 1 |
| | スライド板 | (SUS304) | 310Lx250Wx540Hxt1.5 | 1 |
| | マンホール枠 | (SUS304) | 1506Lx608W(L-40x40x3) | 1 |
| | マンホール蓋 | (SS400) | 366x600xt3.2 | 3 |
| | // | (SS400) | 400x600xt3.2 | 1 |

| | |
|------------|------------|
| 本体質量 | 97 kg |
| マンホール質量 | 40 kg |
| 蓋(大)1枚当り質量 | 9 kg |
| 蓋(小)1枚当り質量 | 8 kg |
| 許容流入流量 | 300.0L/min |
| 標準阻集グリース量 | 99.6 kg |
| 認定番号 | 第22183号 |
| 排出管方向 | ○ 方向 |
| 納入台数 | 台 |

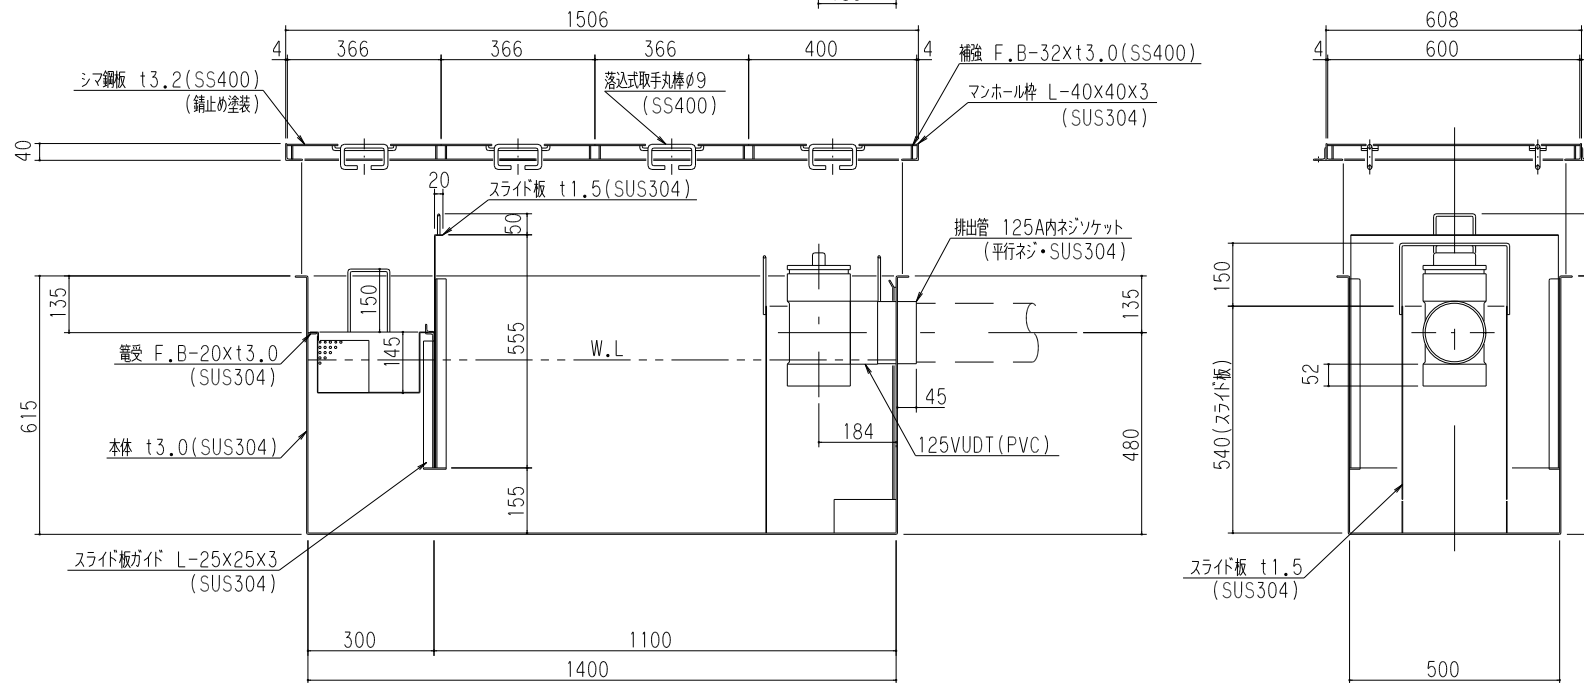

(注1) OL, OC, OR は排出管方向を示す。
 (注2) マンホール蓋は錆止め塗装とする。
 (注3) マンホールは人荷重とする。

溶接部スプレー塗装処理

| | | | |
|------------|-----------------------------|------------|----------------|
| 品名 | SUS製グリーストラップ (側溝流入地中埋設型) | 型式 (略号) | GTS-N300ST 鉄蓋付 |
| 前澤化成工業株式会社 | 図番 | 25702406 | |