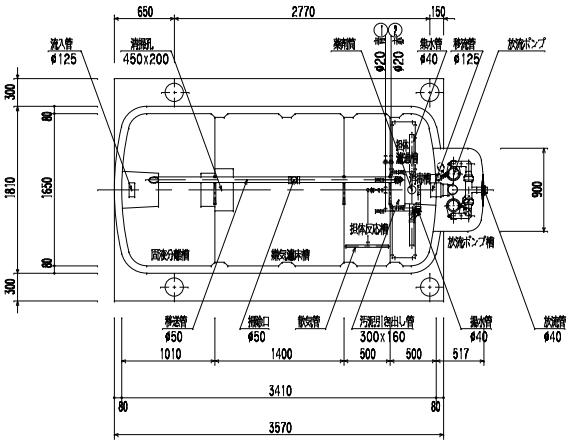

平 面 図 S = 1/40

① 切替BOXの接続口(青)に接続
② 切替BOXの接続口(赤)に接続

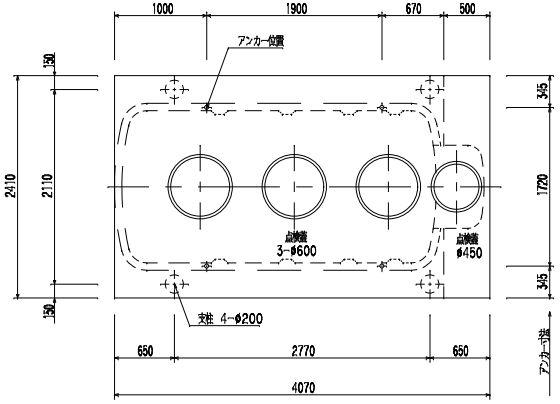

スラブ平面図 S = 1/40

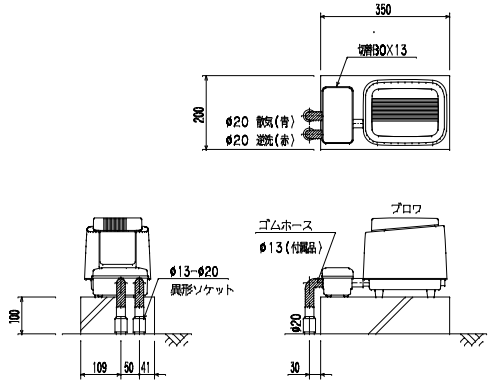

ブロワ・切替BOX 据付図(参考) S = 1/10

フローシート

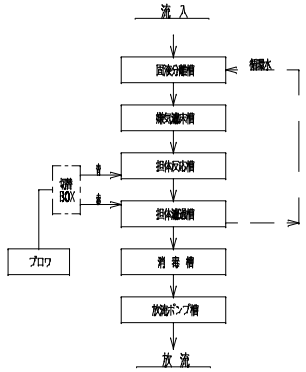

設計仕様

型 式	VZL-21
処理対象人員	21 人
日平均汚水量	4.2 m3/日
流入水水質	BOD 200 mg/L
流出水水質	BOD 20 mg/L

槽 名	有効容量 (m3)
固液分離槽	2.11
嫌気濾床槽	3.11
担体反応槽	1.12
担体濾過槽	0.77
消毒槽	0.05
放流ポンプ槽	0.07

品 名	台数	仕 様	
ブロワ	1	13 A x 120 L/分 x 0.02 MPa x 130 W	YLP-120N
放流ポンプ	2	40 A x 90/110 L/分 x 3.0/4.0 m x 150 W	40PNW2.15S

[注 記] 開口の表示は内径寸法とする。
浄化槽用にコンセントを4個必要とする。
流入管底は最深施工時(嵩上げ300H)の寸法であり、全高は外寸とする。

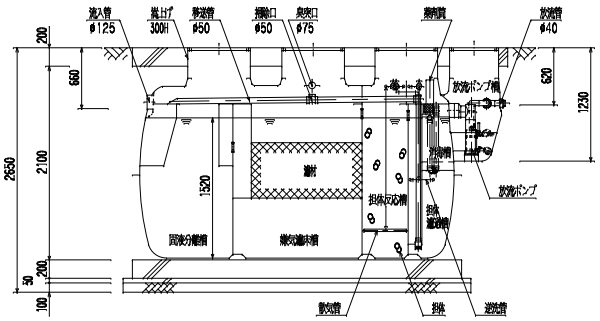

断 面 図 S = 1/40

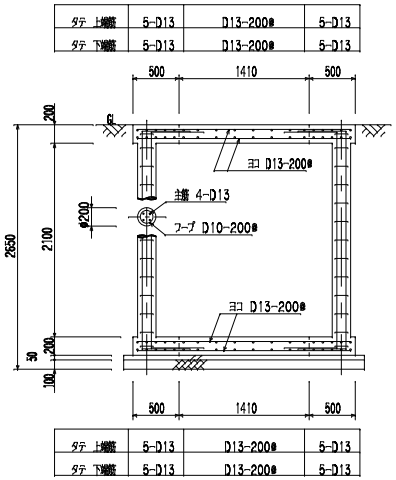

配筋断面図 S = 1/40

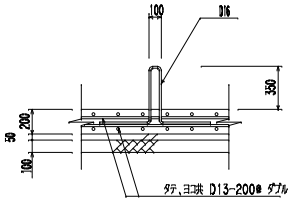

アンカー取付図
~~S= 1/NTS~~

浮上防止金具(オプション)

名 称	サイズ	数量(個)
ターンバックル	5/8	4

※ 浮上防止金具・アンカーは、湧水等により浮上の恐れがある場合に設けて下さい。

番号	部品名称	材質	数量	備考
△				
△				
△				

仕 様	Mコード(製品コード)
T6 100V 50Hz	80267N
T6 100V 60Hz	80268N

記号	訂正理由	年月日	訂正

検図	写図	製図	設計

マエザワ浄化槽 施工図
縮尺 1 : 40 m : m
VZL-21放流ポンプ槽一体型 荷重型(T6)

前澤化成工業株式会社 開発設計部

10059212